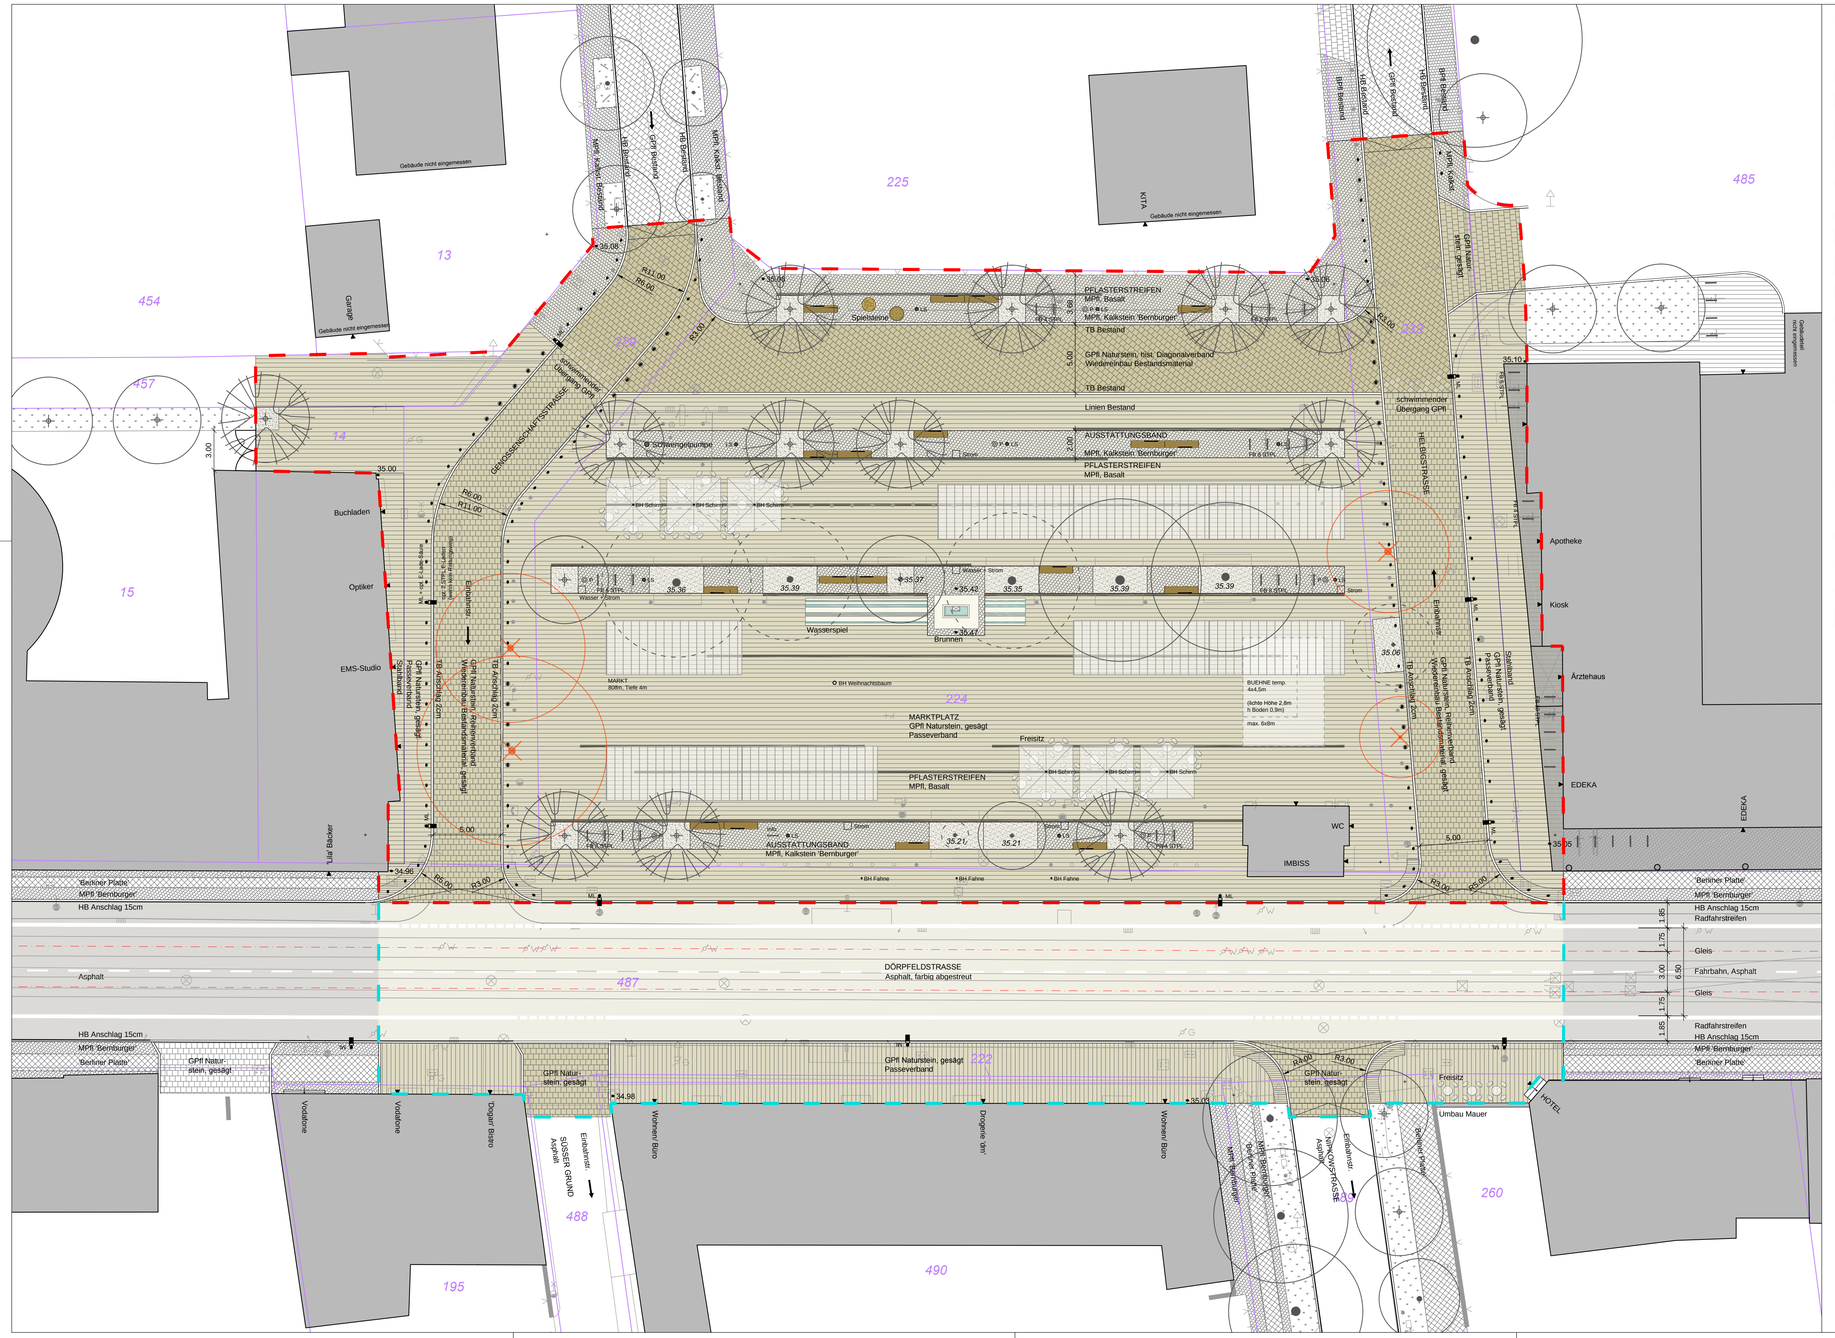

LEGENDE FREIANLAGEN

BEFESTIGTE FLÄCHEN

- Asphalt, im OTZ farbig abgestreut
- Großpflaster Naturstein, gesägt
- Mosaikpflaster 'Bernburger', Bestandsmaterial
- Mosaikpflaster Basalt, Bestandsmaterial
- Aufmerksamkeitsstreifen Natursteinpflaster, gebr.

BEFESTIGTE FLÄCHEN - STRASSEN

- Asphalt
- Großpfl. Naturstein, Bestandsmat.
- Großpfl. Naturstein, Bestandsmat. gesägt
- Aufmerksamkeitsstreifen Rillenplatten, Beton
- Aufpflasterung

RANDEINFASSUNGEN

- Hochbord, B=15cm
- Tiefbord, B=15cm
- Stahlband Markierung Flurgrenze

HALTESTELLENBEREICH

- Auffindestreifen und Aufmerksamkeitsfeld
- Combibord, Beton
- Tiefbord, B= 8cm
- Kontraststreifen
- Fahrgastunterstand

ALLGEMEINE EINBAUTEN

- Fahrradbügel
- Papierkorb
- Bodenhülse
- Poller/ Poller abklappbar
- Lehnenbank
- Spielsteine

SONSTIGE EINBAUTEN

- Infotafel
- Erhalt Schwengelpumpe

BELEUCHTUNG

- Mastleuchte
- Lichtstele

TECHNISCHE ANLAGEN

- Unterflurelektrant
- Lichtsignalanlage

PFLANZFLÄCHEN

- Baum, Bestand Nachpfl. falls abgängig
- Baum, Bestand keine Nachpfl. falls abg.
- Baum, Fällung
- Baum, Planung
- Baum, Planung pot. Standort Nachpfl.
- Baumscheibe, offen

WASSERFLÄCHEN

- Brunnen, Bestand
- Wasserspiel, Planung

SONSTIGES

- Planungsgrenze Realisierungsteil
- Planungsgrenze Ideenteil
- 225 Flurgrenze / Nummer
- Linien Bestand
- Symbol Ein-und Ausgänge
- 35.05 Höhe Planung
- 35.35 Höhe Bestand
- Außengastronomie
- pot. Standort Marktstand
- Standort temp. Bühne min und max Abmessungen
- opt. 2 STPL E-Laden

verwendete Plangrundlagen anderer Planer und Fachämter:

12/2016	Vermessung	Öffentlich bestellte Verm.ingenieure Lucke-Roschke-Roth
07/2016	Vorzugsvariante IVFK	Gruppe Planwerk, Hoffmann Leichter
09/2017	Leitungsabfrage	div. - nachrichtl. Übernahme aus PDF

Alle Maße sind zu prüfen! Unstimmigkeiten müssen unverzüglich der örtlichen Bauleitung gemeldet werden!
Alle Leitungen sind nachrichtlich übernommen! Die Lagegenauigkeit ist vor Ort zu prüfen!

Änderungsindex	Datum	Erläuterung	Name

Projekt: **Marktplatz Berlin - Adlershof**

Auftraggeber: Bezirksamt Treptow-Köpenick von Berlin,
Abteilung für Bauen, Stadtentwicklung und öffentliche Ordnung
Straßen- und Grünflächenamt, FB Tief

Gesamtplanung: Rehwaldt Landschaftsarchitekten, Bautzner Str. 133, 01099 Dresden
Tel: 0351 - 811 96 90, Fax: 0351 - 811 96 99, mail@rehwaldt.de

Bauüberwachung: Rehwaldt Landschaftsarchitekten, Bautzner Str. 133, 01099 Dresden
Tel: 0351 - 811 96 90, Fax: 0351 - 811 96 99, mail@rehwaldt.de

Teilbereich: **Gesamtumgriff**

Leistungsphase: 2

Planinhalt: **Lageplan**

Baubereich/Fachlos: -

Höhenbezug: m ü. NHN

Projektleiter: HL
Bearbeiter: HL/ SH
Gezeichnet: SH
Blattgröße: 950x500mm
Geprüft Planung:
Geprüft Bauherr:
Datum: 12.04.2018
Maßstab: M1:200
Plannr.: LP_01

Datei: AMA_2_LP_01_180412.dwg
Dateipfad: P:\AMA\LP_3-5\Zeichnung\DWG\LP\